
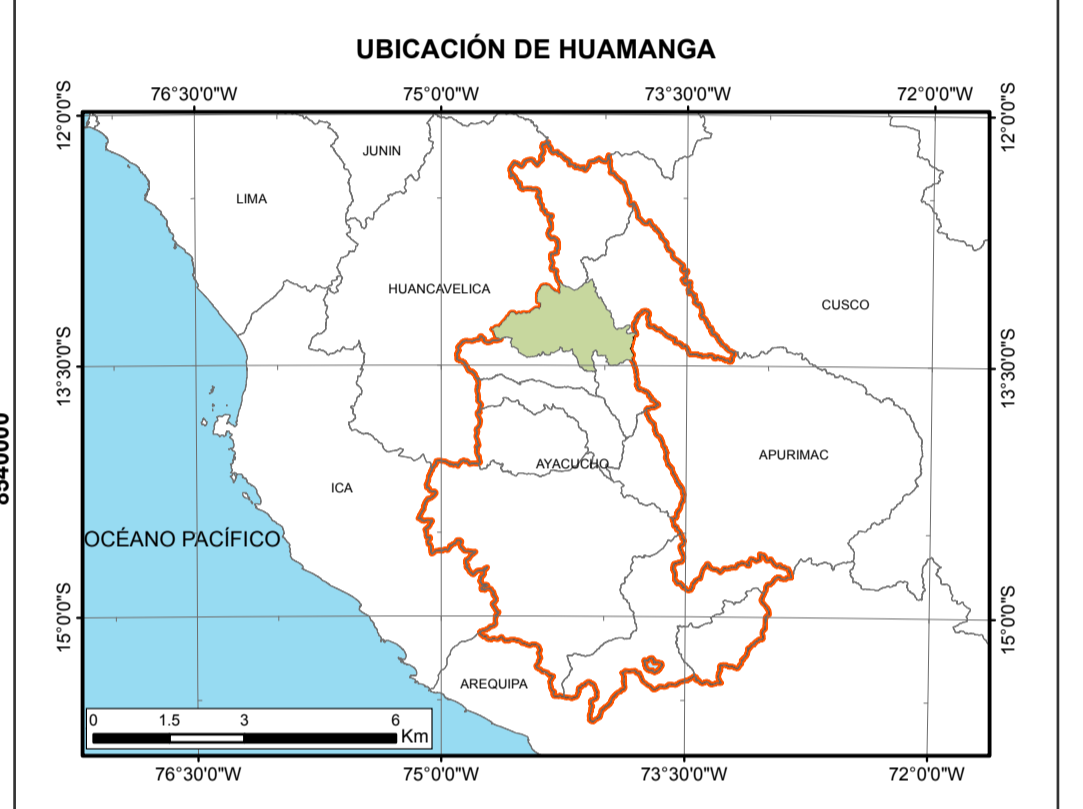


- ### EQUIPAMIENTO PRIORITARIO
- AGUA POTABLE Y SANEAMIENTO
  - CENTROS DE ACOPIO
  - MUSEO DE SITIO
  - SERVICIO DE ALCANTARILLADO
  - SERVICIOS EDUCATIVOS
  - SERVICIOS TURÍSTICOS
  - MEJORAMIENTO DE LAS PLAZAS
  - MEJORAMIENTO DE SERVICIOS DE SALUD
  - MEJORAMIENTO DE PLATAFORMAS DEPORTIVAS
  - MEJORAMIENTO DE CEMENTERIOS

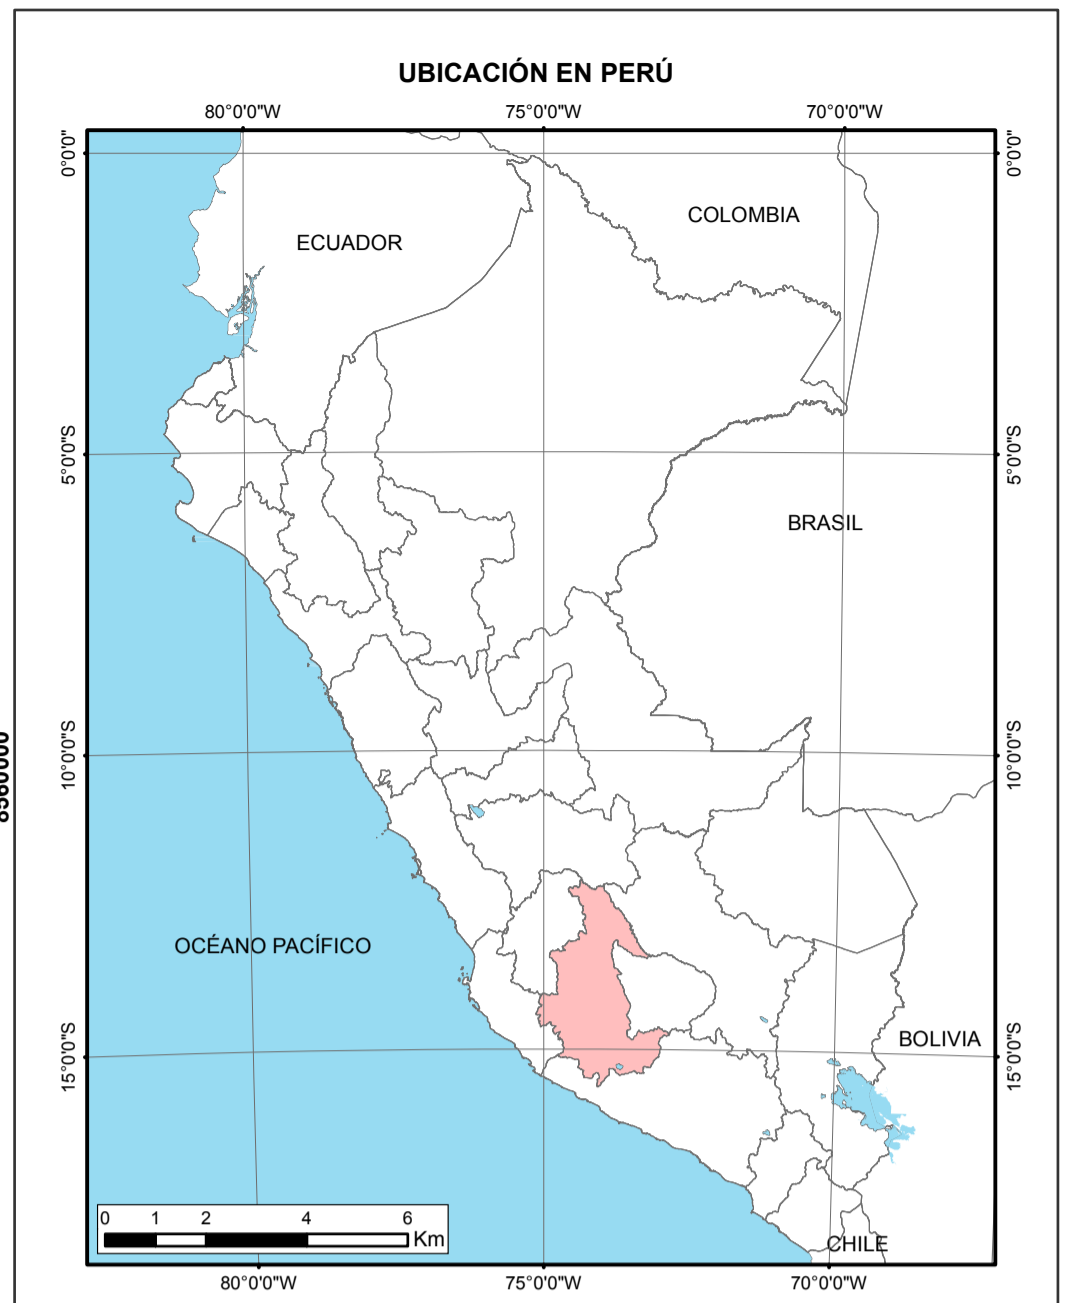

- ### LEYENDA DE SIGNOS CONVENCIONALES
- Capital Distrital
  - Capital Provincial
  - Centralidades especializadas(nuevas)
  - Proyecto de Centros Urbanos
  - Área del PAT Huamanga
  - Límite Departamental
  - Vía Nacional
  - Vía Departamental
  - Vía Vecinal
  - Río
  - Quebrada

**PROYECTO**  
 Creación, mejoramiento y ampliación de los servicios de agua potable y saneamiento básico de los poblados de Ccoisa, Tarwiyucc, Trigotoma y Lechechocha, distrito de Acocro.  
 Creación de 11 CENTROS DE ACOPIO a la producción de los distritos de Quinua, Vinchos, Acocro Chiara, Pacaycasa, Socos, Acos Vinchos, Ocos, Santiago de Pischa, Tambillo Ticllas de la PROVINCIA DE HUAMANGA - AYACUCHO  
 Creación de Museo de Sitio y Centro de Interpretación, WARI en el complejo arqueológico de Wari distrito de Pacaycasa.  
 Instalación de los servicios de alcantarillado en las localidades de Tetemina y Santa Rosa de Pihuan, distrito de Santiago de Pischa.  
 Instalación de los servicios de educación inicial escolarizados en las I.E. 432-153 y I.E. 38910 de los centros poblados de Conchayuylla y Asaban del distrito de Vinchos, provincia de Huamanga - Ayacucho.  
 Mejoramiento de accesos e instalación de servicios turísticos de estacionamiento de transporte, interpretación cultural y disfrute del paisaje en el sitio arqueológico de Pikimachay, Distrito de Pacaycasa.  
 Mejoramiento de las Plazas (09) de los centros poblados de Acocro, Chiara, Pacaycasa, Socos, Acos Vinchos, Ocos, Santiago de Pischa, Tambillo y Ticllas.  
 Mejoramiento de los servicios de educación inicial escolarizado en las I.E. N 432-177/MX-U, N 432-162/MX-U y N 431-23/MX-U de los centros poblados de Intihuasi, Uachocmayo y Chacari de los distritos de Chiara y Concepción.  
 Mejoramiento de los servicios de Salud del Puesto de Salud de Manallasac y Sachabamba, Distrito de Chiara.  
 Mejoramiento del servicio educativo en la I.E.P. N 38114/MX-P de la comunidad de Tinte.  
 Mejoramiento y mantenimiento de 08 Plataformas deportivas en los centros poblados de Acocro, Tambillo, Acos Vinchos, Ocos, Chiara, Vinchos, Socos y Ticllas.  
 Mejoramiento y mantenimiento de los 11 cementerios de los Centros Poblados de Quinua, Vinchos, Acocro Chiara, Pacaycasa, Socos, Acos Vinchos, Ocos, Santiago de Pischa, Tambillo y Ticllas  
 Mejoramiento y rehabilitación del sistema de saneamiento básico de los barrios San Martín, Matarcocha, Socos y Orccoquio Alto, Distrito de Socos.

PERÚ Ministerio de Vivienda, Construcción y Saneamiento Viceministerio de Vivienda y Urbanismo Dirección General de Políticas y Regulación en Vivienda y Urbanismo

PROYECTO: PLAN DE ACONDICIONAMIENTO TERRITORIAL DE LA PROVINCIA DE HUAMANGA - AYACUCHO  
 CONVENIO DE COOPERACIÓN INTERINSTITUCIONAL

MAPA: EQUIPAMIENTO PRIORITARIO  
 DEPARTAMENTO DE AYACUCHO - PROVINCIA DE HUAMANGA

DATUM - PROYECCIÓN: WGS84 - UTM 18S ESCALA: 1 : 150 000 FECHA: JUNIO 2018

FUENTE: INSTITUTO GEOGRÁFICO NACIONAL ESTUDIO DE ZONIFICACIÓN ECOLÓGICA ECONÓMICA - ZEE AYACUCHO 2013  
 ELABORADO: EQUIPO TÉCNICO PDU-PAT PROVINCIA DE HUAMANGA - ESCALA DE TRABAJO 1:100 000  
 LÁMINA: P-08