


- ### PROYECTOS PRIORITARIOS
- ESTACIÓN DE BOMBEROS
 - PLANTA DE TRATAMIENTO DE RESIDUOS SÓLIDOS
 - PLANTA DE TRATAMIENTO MANUAL DE RESIDUOS SÓLIDOS
 - CONSTRUCCIÓN DE COMISARÍA
 - VÍA DE ACCESO
 - CEMENTERIO
 - PARQUE ECOLÓGICO Y POLIDEPORTIVO
 - PARQUE TECNOLÓGICO PRODUCTIVO
 - PUESTOS DE SALUD
 - AGUA POTABLE Y SANEAMIENTO
 - ALCANTARILLADO
 - REHABILITACIÓN DE LA PTAR
 - REHABILITACIÓN DEL SANEAMIENTO DE CHOCCPUQUIO
 - INSTALACIÓN DE COCINAS SOLARES
 - BARRERAS PARA HELADAS
 - ELECTRIFICACIÓN FOTOVOLTAICA
 - CALEFACCIÓN CON BIOMASA
 - COBERTIZOS PARA GANADO
 - VIVIENDAS BIOCLIMÁTICAS
 - REFORESTACIÓN CON ESPECIES NATIVAS
 - TERMINAL TERRESTRE
 - ANILLO VIAL URBANO PROPUESTO

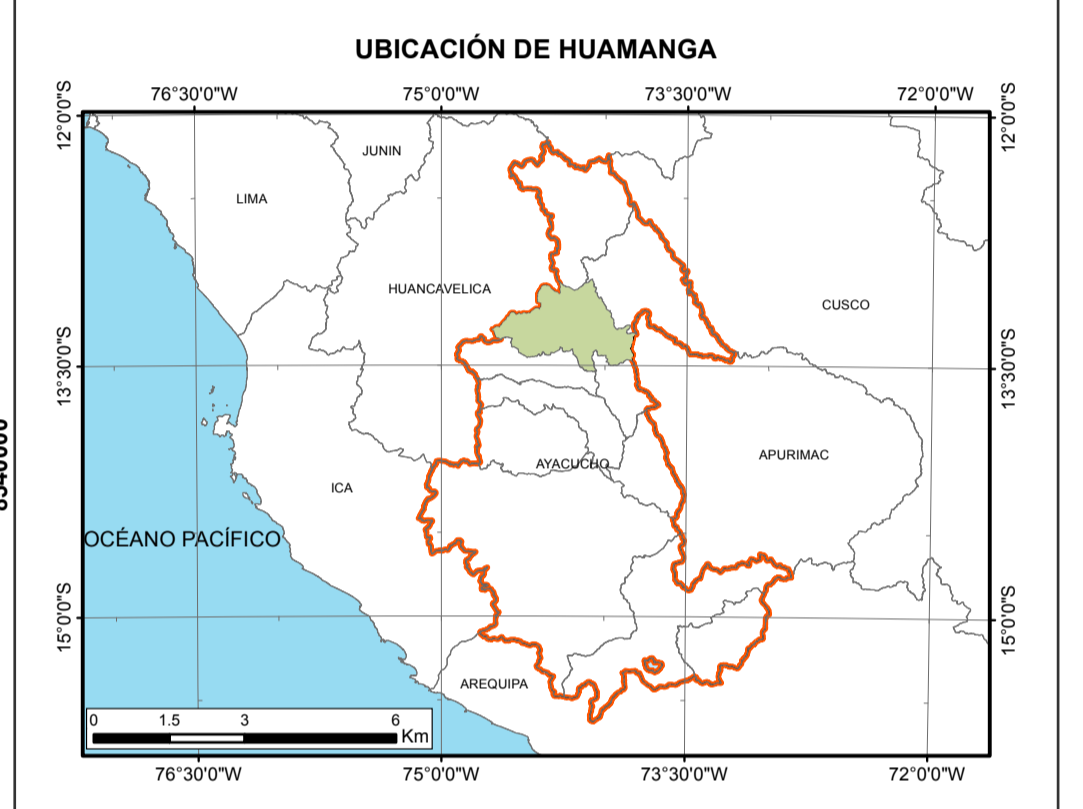

- ### LEYENDA DE SIGNOS CONVENCIONALES
- Capital Distrital
 - Capital Provincial
 - Proyecto Centros Urbanos
 - Área del PAT Huamanga
 - Limite Departamental
 - Centralidades especializadas(nuevas)
 - Vía Nacional
 - Vía Departamental
 - Vía Vecinal
 - Río
 - Quebrada

NOMBRE DEL PROYECTO	PRIORIDAD
Mejoramiento y rehabilitación de la Planta de Tratamiento de Aguas Residuales Totorá	1
Construcción de Planta de tratamiento integral de residuos sólidos en Ayacucho (Orcohuasi)	2
Construcción del anillo vial propuesto	3
Construcción de la Vía de Acceso a la Centralidad de Chontaca, distrito de Acocro	4
Terminal Terrestre Tipo 1 en la Centralidad de Chontaca, distrito de Acocro	5
Construcción del Puesto de Salud I-2 en la Centralidad de Chontaca, distrito Acocro	6
Construcción de la Comisaría en la Centralidad de Chontaca, distrito de Acocro	7
Construcción de Estación de Bomberos en la Centralidad de Chontaca, distrito Acocro	8
Construcción del Parque Ecológico y Polideportivo en la Centralidad de Chontaca	9
Construcción del Cementerio en la Centralidad de Chontaca	10
Construcción de Planta de tratamiento integral de residuos sólidos en Chontaca, distrito Acocro	11
Construcción del Parque Tecnológico Productivo Chontaca, distrito Acocro	12
Instalación del Servicio de Alcantarillado en las localidades de Tetemina y Santa Rosa de Piñuan	13
Creación, mejoramiento y ampliación de los servicios de agua potable y saneamiento básico de los poblados de Ccoisa, Tarwiayuc, Trigoloma y Lecheccocho, distrito Acocro	14
Mejoramiento y rehabilitación del sistema de saneamiento básico de los barrios San Martín, Matarcocha, Socos y Orcopuquio Alta, distrito Socos	15
Construcción de Planta de tratamiento y reciclaje manual de residuos sólidos en distrito de Quinua	16
Construcción de Planta de tratamiento y reciclaje manual de residuos sólidos en distrito de Vinchos	17
Construcción de Planta de tratamiento y reciclaje manual de residuos sólidos en distrito de Acos Vinchos	18
Construcción de Planta de tratamiento y reciclaje manual de residuos sólidos en distrito de Chiara	19
Construcción de Planta de tratamiento y reciclaje manual de residuos sólidos en distrito de Ocos	20
Construcción de Planta de tratamiento y reciclaje manual de residuos sólidos en distrito de Pacaycasa	21
Construcción de Planta de tratamiento y reciclaje manual de residuos sólidos en distrito de San José de Tícllas	22
Construcción de Planta de tratamiento y reciclaje manual de residuos sólidos en distrito de Santiago de Pischa	23
Construcción de Planta de tratamiento y reciclaje manual de residuos sólidos en distrito de Socos	24
Construcción de Planta de tratamiento y reciclaje manual de residuos sólidos en distrito de Tambillo	25
Construcción de Planta de tratamiento y reciclaje manual de residuos sólidos en distrito de Acocro	26
Piloto de Sistema de electrificación rural con energía solar fotovoltaica en viviendas, centros de salud y de educación en el Centro Poblado de Ocollo (83 viviendas) distrito de Vinchos	27
Piloto de Instalación de cortinas o barreras para cultivos en zonas de alto riesgo por heladas en CCPP Manasayacc distrito Chiara	28
Piloto de construcción de cobertizos para ganado en CCPP Manasayacc distrito Chiara	29
Piloto de calefacción con biomasa en viviendas ubicadas en piso ecológico de Suri y Puna del Centro Poblado de Secchapampa (31 viviendas) distrito de Chiara	30
Piloto para la Implementación de viviendas bioclimáticas (25 viviendas) en CCPP Patancacha distrito de Socos	31
Piloto de Instalación de Cocinas solares en viviendas de área rural en el Centro Poblado de Chocepuquio (44 viviendas) distrito de Ocos	32
Reforestación con especies nativas (Queñuales, Chachacomo, etc.) en el distrito de Vinchos	33

PERÚ Ministerio de Vivienda, Construcción y Saneamiento | Viceministerio de Vivienda y Urbanismo | Dirección General de Políticas y Regulación en Vivienda y Urbanismo

PROYECTO: **PLAN DE ACONDICIONAMIENTO TERRITORIAL DE LA PROVINCIA DE HUAMANGA - AYACUCHO**
 CONVENIO DE COOPERACIÓN INTERINSTITUCIONAL

MAPA: **PROYECTOS PRIORITARIOS**
 DEPARTAMENTO DE AYACUCHO - PROVINCIA DE HUAMANGA

DATUM - PROYECCIÓN: WGS84 - UTM 18S | ESCALA: 1 : 150 000 | FECHA: ABRIL 2018

FUENTE: INSTITUTO GEOGRÁFICO NACIONAL IGN | ESTUDIO DE ZONIFICACIÓN ECOLÓGICA ECONÓMICA - ZEE AYACUCHO 2013
 ELABORADO: EQUIPO TÉCNICO PDU-PAT PROVINCIA DE HUAMANGA - ESCALA DE TRABAJO 1:100 000
 LÁMINA: **P.**