


SIMBOLOGÍA

- Influencia Provincial
- Influencia Libertadores
- Eje VRAEM
- Eje Andino
- - - PE-3SL

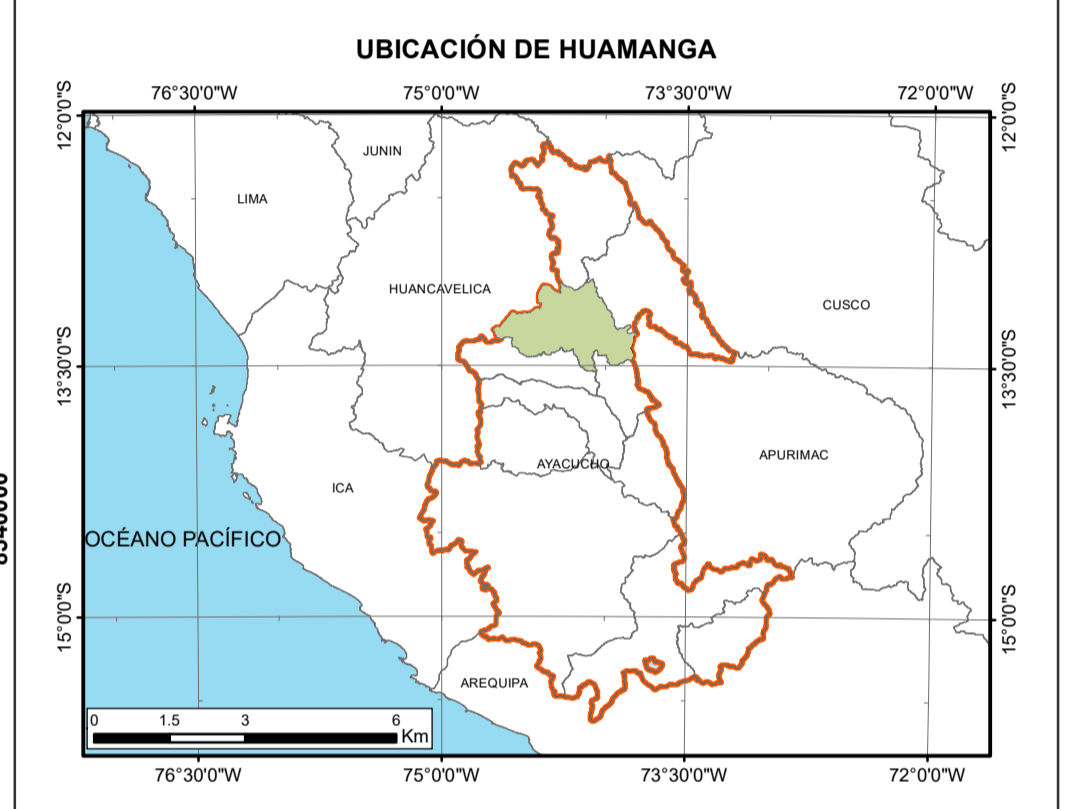

LEYENDA DE SIGNOS CONVENCIONALES

- Via Departamental
- Área del PAT Huamanga
- Límite Provincial
- Límite Departamental
- Límite Distrital

UNIDADES DE ACONDICIONAMIENTO TERRITORIAL

ZONAS DE DESARROLLO AGRÍCOLA

- ZONA DE RECUPERACION POR SOBRE USO
- ZONA PARA CULTIVO EN LIMPIO

MINISTERIO DE VIVIENDA, CONSTRUCCIÓN Y SERVICIOS URBANOS
 VICEMINISTERIO DE VIVIENDA Y URBANISMO
 DIRECCIÓN GENERAL DE POLÍTICAS Y REGULACIÓN EN VIVIENDA Y URBANISMO

PROYECTO: PLAN DE ACONDICIONAMIENTO TERRITORIAL DE LA PROVINCIA DE HUAMANGA - AYACUCHO
 CONVENIO DE COOPERACIÓN INTERINSTITUCIONAL

MAPA: UNIDADES DE ACONDICIONAMIENTO TERRITORIAL
 DEPARTAMENTO DE AYACUCHO - PROVINCIA DE HUAMANGA

DATUM - PROYECCIÓN: WGS84 - UTM 18S ESCALA: 1 : 150 000 FECHA: ABRIL 2018

FUENTE: INSTITUTO GEOGRÁFICO NACIONAL IGN ESTUDIO DE ZONIFICACIÓN ECOLÓGICA ECONÓMICA - ZEE AYACUCHO 2013
 ELABORADO: EQUIPO TÉCNICO PDU-PAT PROVINCIA DE HUAMANGA - ESCALA DE TRABAJO 1:100 000
 Nota: Los límites distritales son referenciales, el PAT no define los mismos. Los cuales son competencias del gobierno central.
 Día: Resultado del análisis del especialista.

P-04