

N.M.



JESUS NAZARENO

AYACUCHO


AREA DE REFORESTACION

AREA DE REFORESTACION

ANDRES AVELINO CACERES

SAN JUAN BAUTISTA

CARMEN ALTO

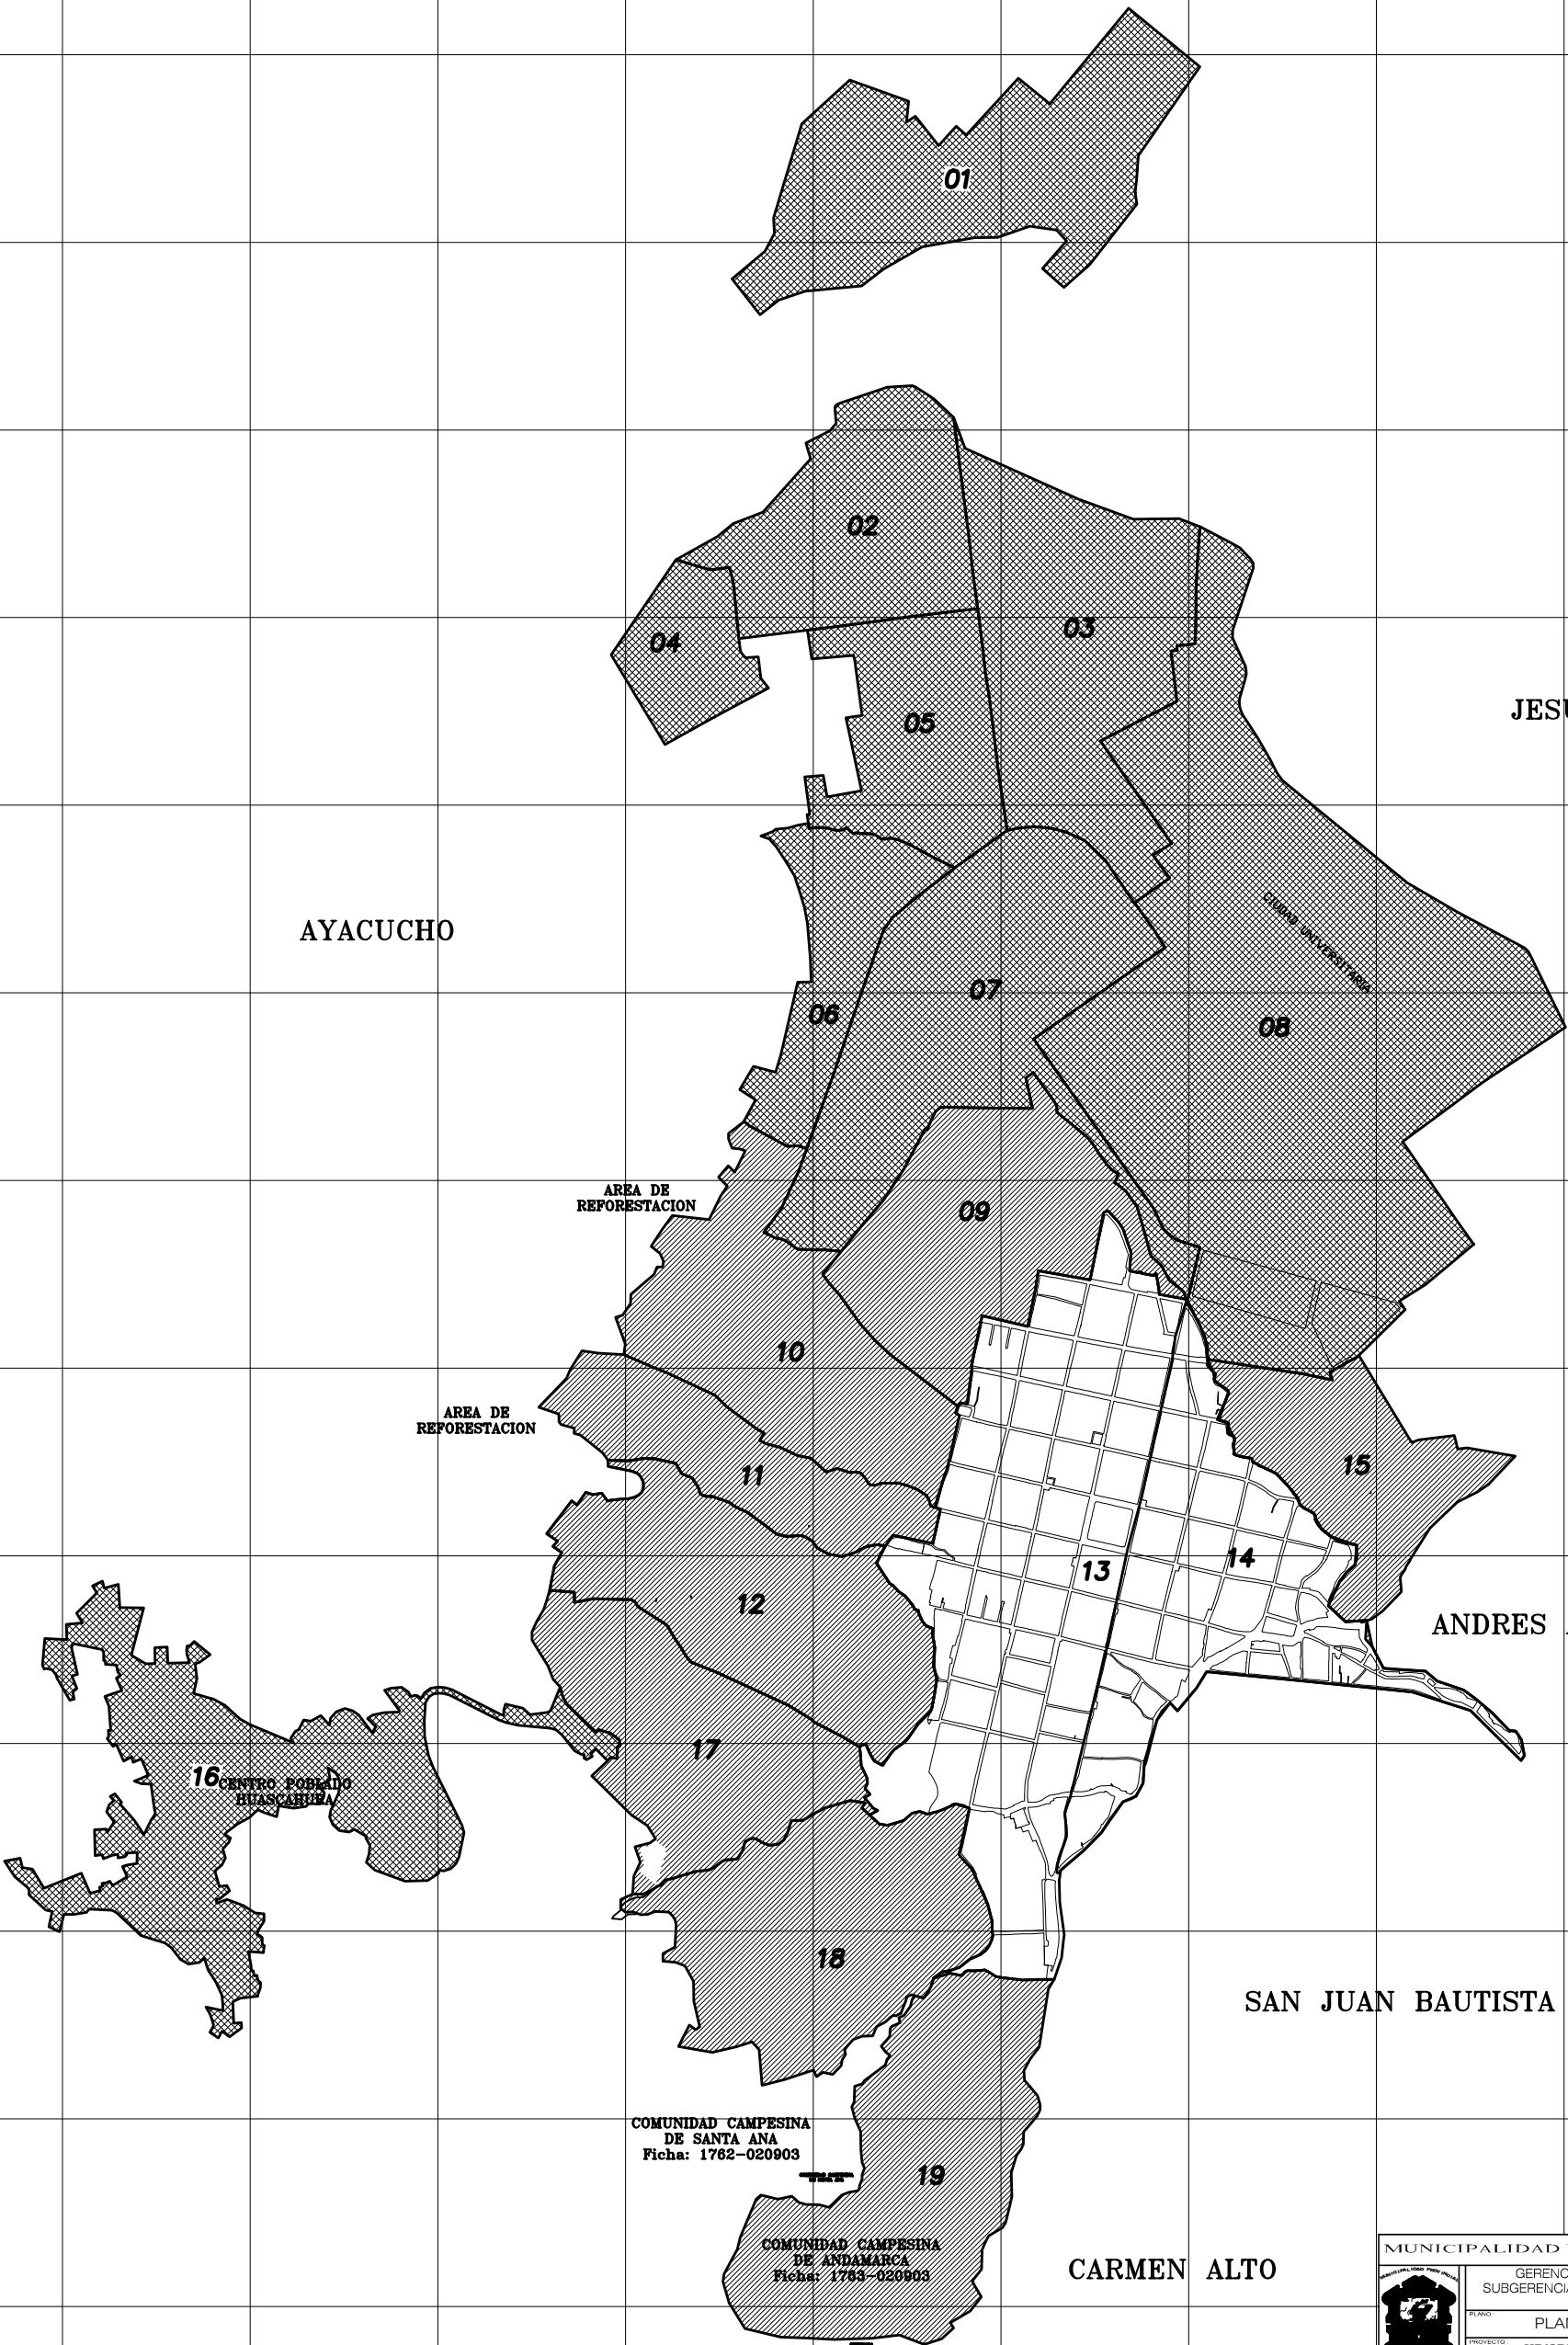

COMUNIDAD CAMPESINA DE SANTA ANA
Ficha: 1762-020903

COMUNIDAD CAMPESINA DE ANDAMARCA
Ficha: 1763-020903

Folio 1	
EJECUTADO COFOPRI 2014	
EJECUTADO MPH 2015	
POR EJECUTAR	

MUNICIPALIDAD PROVINCIAL DE HUAMANGA	
GERENCIA DE DESARROLLO URBANO Y RURAL SUBGERENCIA DE PLANEAMIENTO Y CATASTRO URBANO	
PLANO:	PLANO DEL DISTRITO DE AYACUCHO
PROYECTO:	MEJORAMIENTO DEL SERVICIO DE CATASTRO MUNICIPAL
ESCALA:	1/10 000
ELABORADO:	ING. VICENTE ROCHA ANDIA
FECHA:	2015