MUNICIPALIDAD PROVINCIAL DE HUAMANGA

CATASTRO URBANO MUNICIPAL 2015

1:4,000

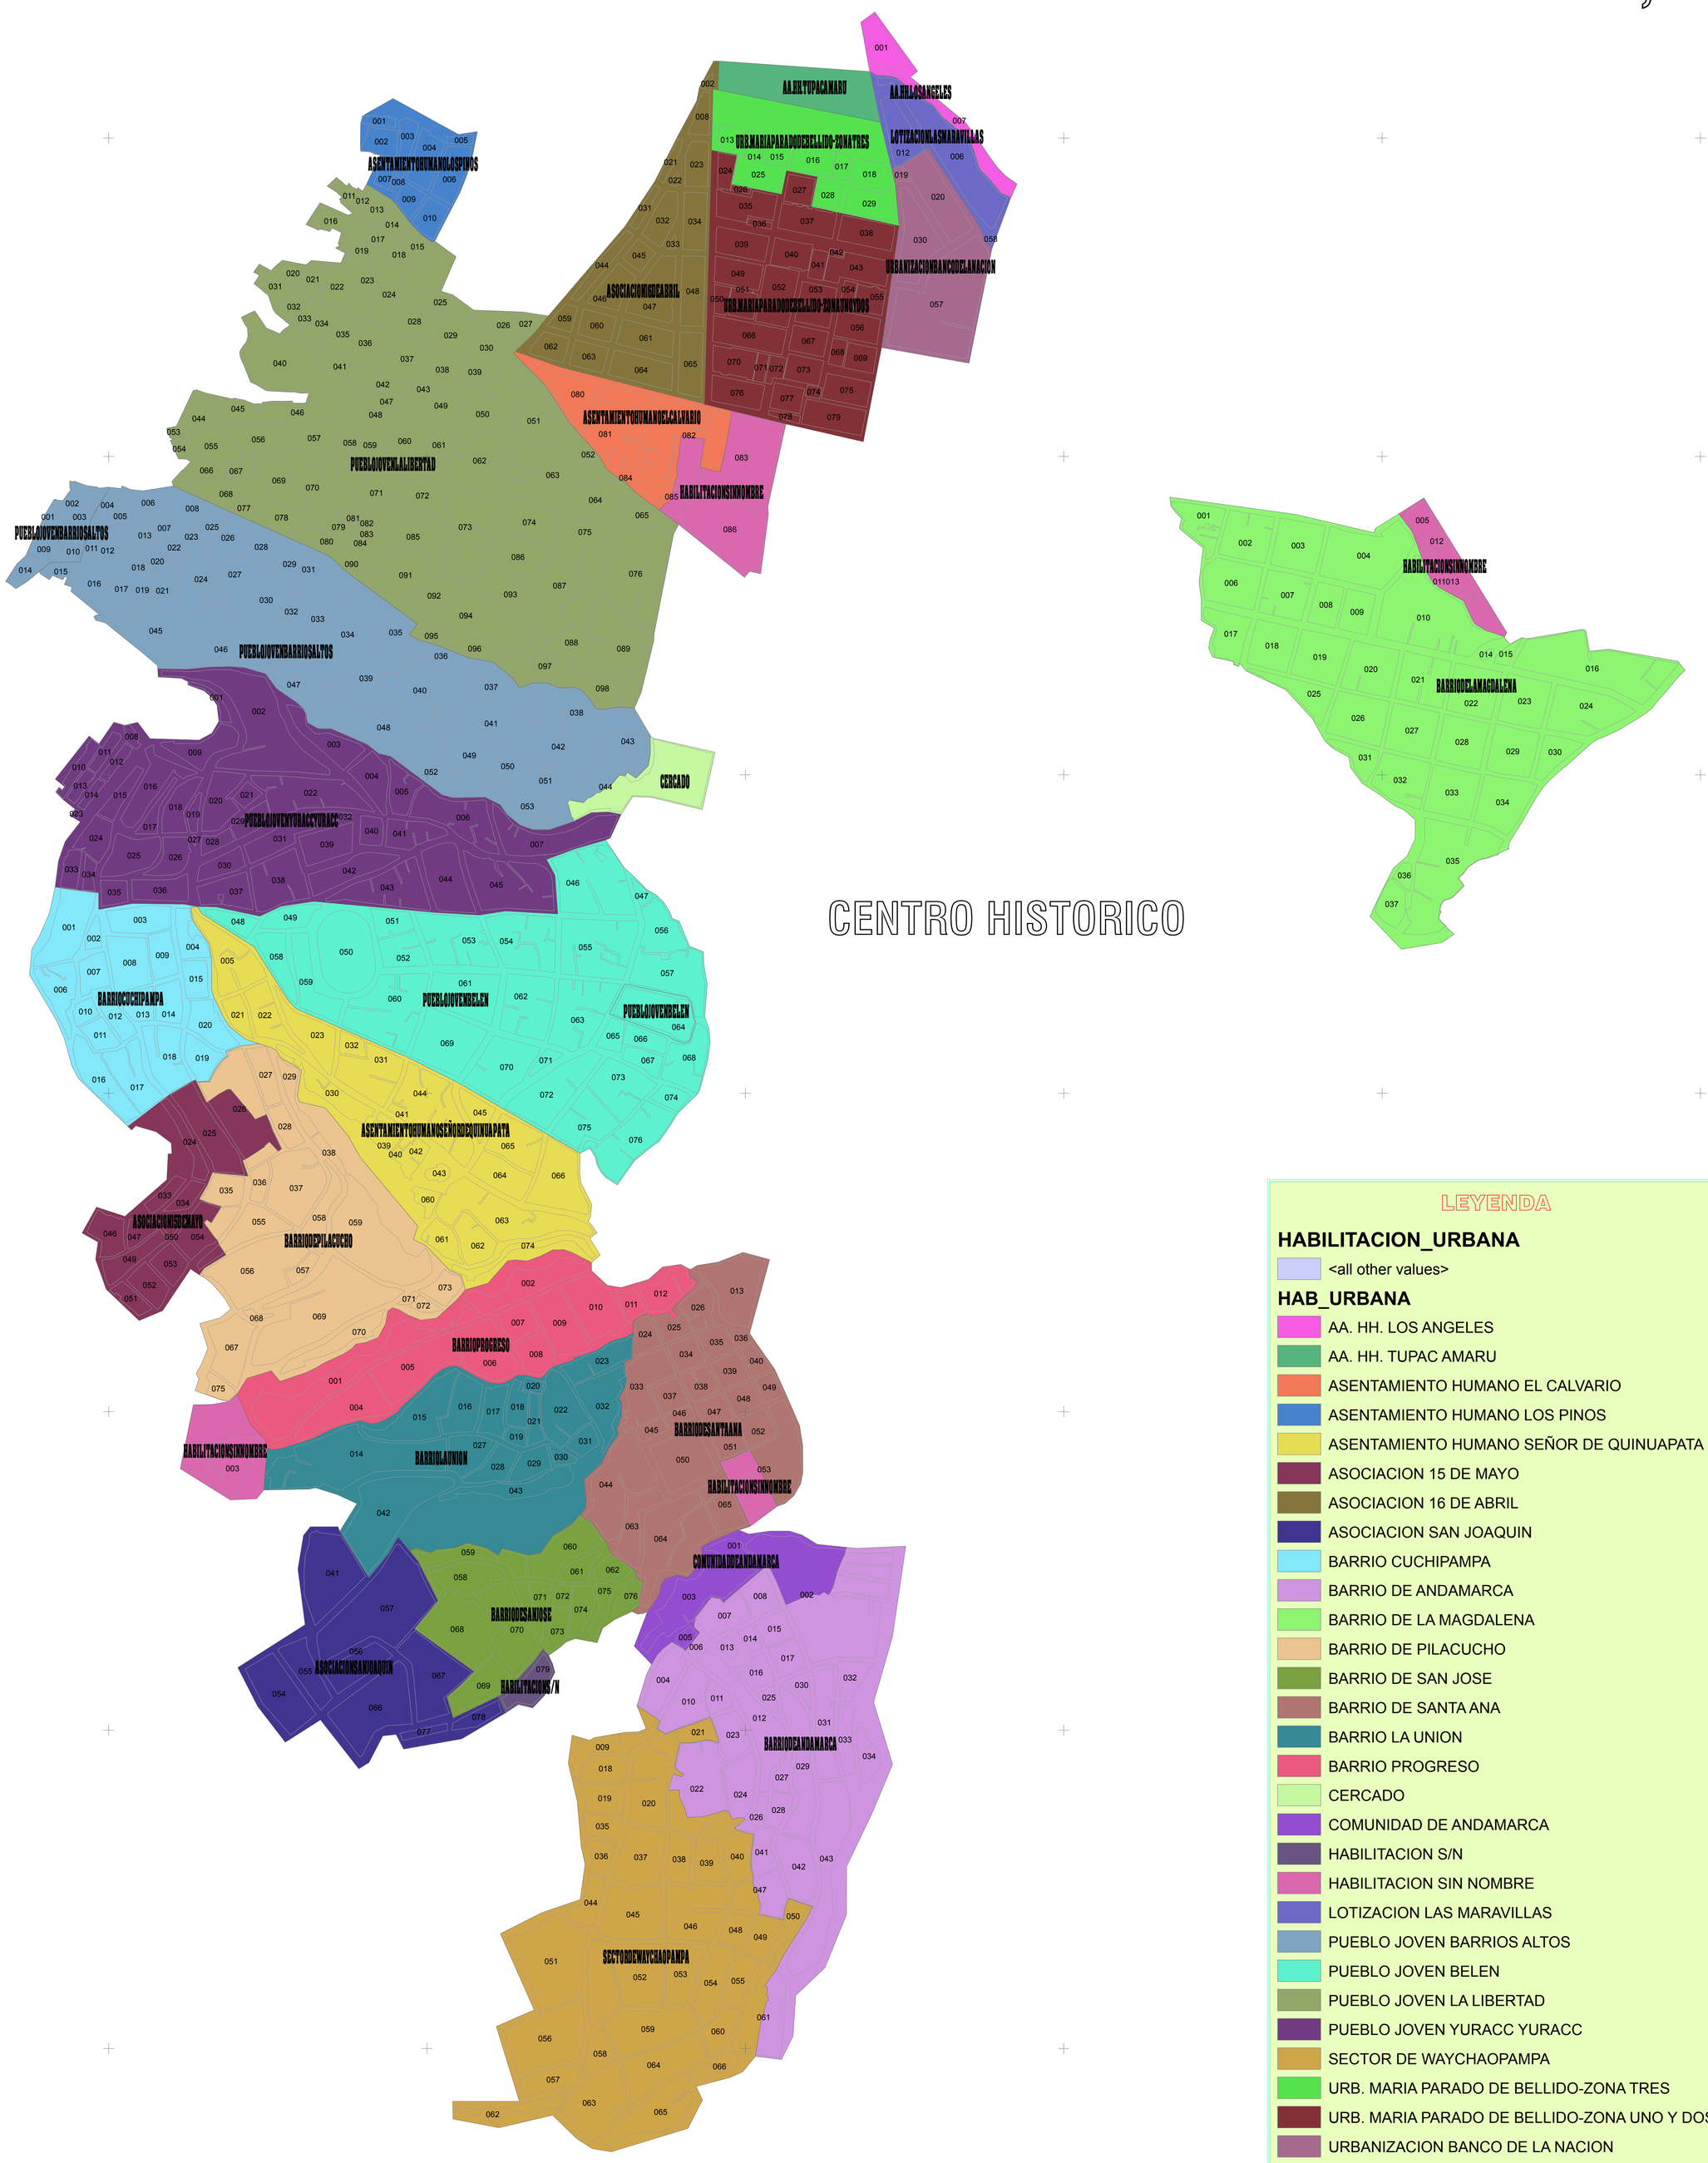

LEYENDA

HABILITACION_URBANA

- <all other values>

HAB_URBANA

- AA. HH. LOS ANGELES
- AA. HH. TUPAC AMARU
- ASENTAMIENTO HUMANO EL CALVARIO
- ASENTAMIENTO HUMANO LOS PINOS
- ASENTAMIENTO HUMANO SEÑOR DE QUINUAPATA
- ASOCIACION 15 DE MAYO
- ASOCIACION 16 DE ABRIL
- ASOCIACION SAN JOAQUIN
- BARRIO CUCHIPAMPA
- BARRIO DE ANDAMARCA
- BARRIO DE LA MAGDALENA
- BARRIO DE PILACUCHO
- BARRIO DE SAN JOSE
- BARRIO DE SANTA ANA
- BARRIO LA UNION
- BARRIO PROGRESO
- CERCADO
- COMUNIDAD DE ANDAMARCA
- HABILITACION S/N
- HABILITACION SIN NOMBRE
- LOTIZACION LAS MARAVILLAS
- PUEBLO JOVEN BARRIOS ALTOS
- PUEBLO JOVEN BELEN
- PUEBLO JOVEN LA LIBERTAD
- PUEBLO JOVEN YURACC YURACC
- SECTOR DE WAYCHAOPAMPA
- URB. MARIA PARADO DE BELLIDO-ZONA TRES
- URB. MARIA PARADO DE BELLIDO-ZONA UNO Y DOS
- URBANIZACION BANCO DE LA NACION

0 200 400 800 1,200 1,600 Meters

MUNICIPALIDAD PROVINCIAL DE HUAMANGA

DEPARTAMENTO : AYACUCHO
PROVINCIA : HUAMANGA
DISTRITO : AYACUCHO

PLANO : HABILITACIONES URBANAS

DATUM : WGS84
SISTEMA DE PROYECCION : UTM
HEMISFERIO: SUR - ZONA : 18
ELABORADO :
ANICAMA MENDIETA, Juan Víctor